

КАДАСТРОВЫЙ ПЛАН ЗЕМЕЛЬНОГО УЧАСТКА (выписка из государственного земельного кадастра)
 «28» апреля 2004 г. № 2003-1-508

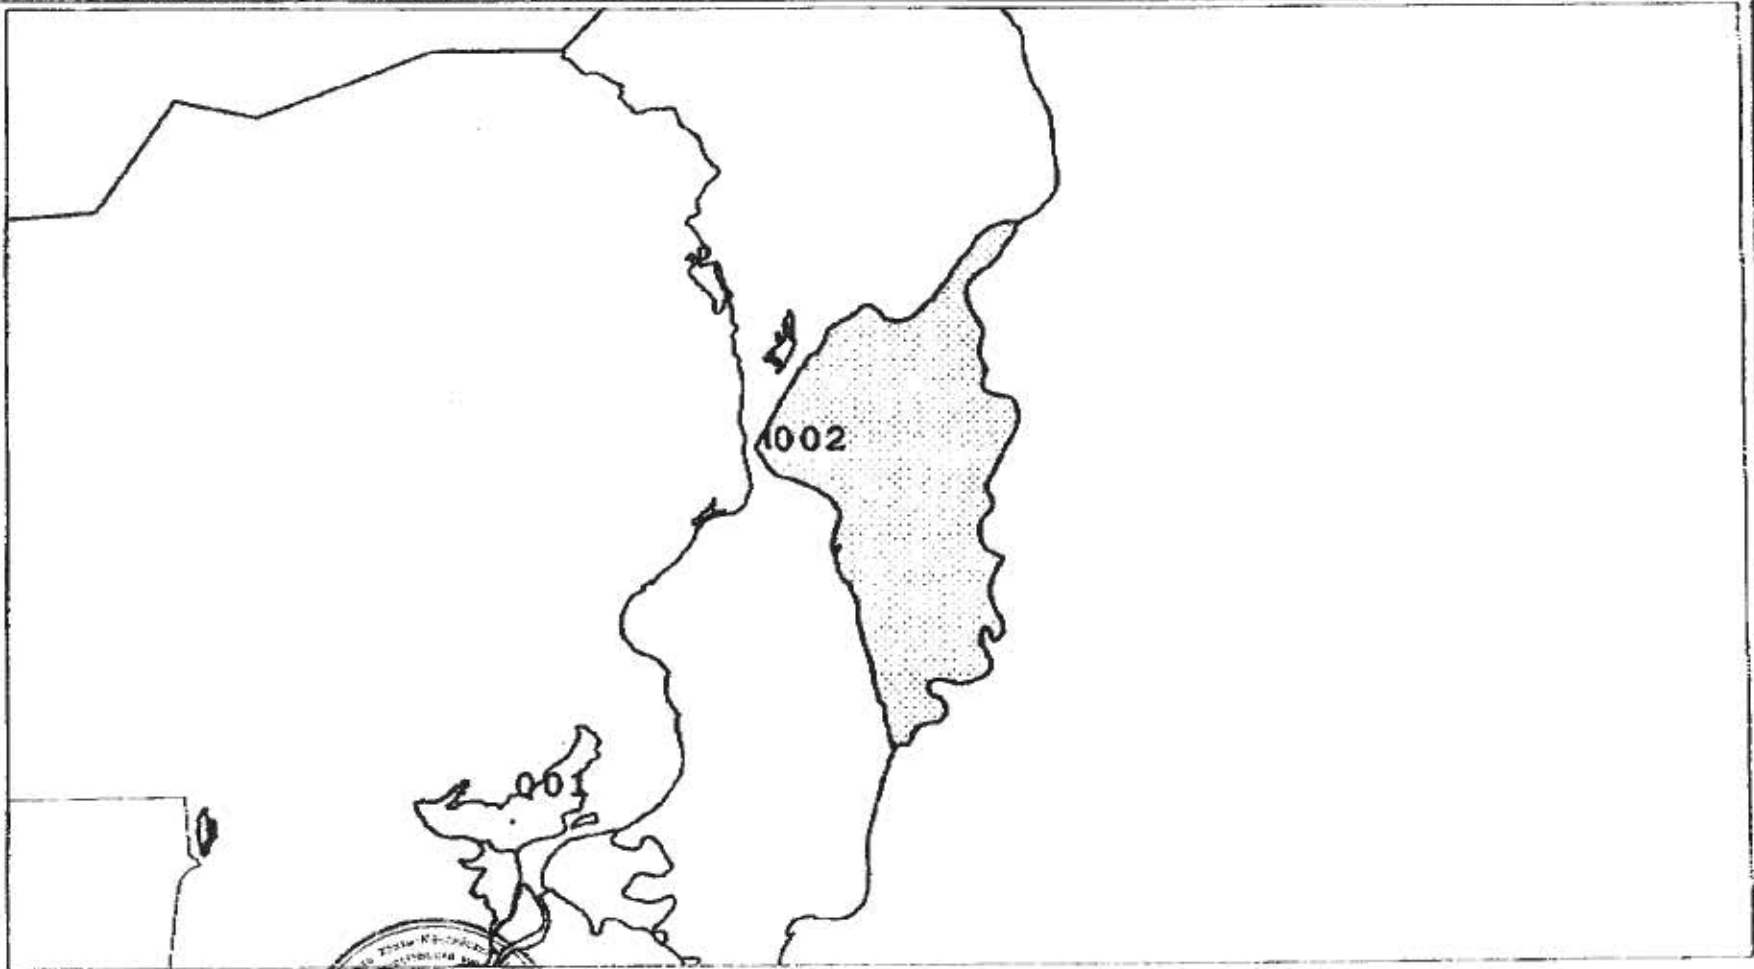
1	Кадастровый номер 86:05:0326002:0001		2	Лист № 1	3	Всего листов		
4	Общие сведения							
5	Предыдущие номера		6					
7	Наименование участка землепользование (землевладение)							
7	Местоположение ориентир: Березовский заказник - в границах участка; почтовый адрес ориентира: Ханты-Мансийский Автономный Округ, Березовский район							
8	Категория земель							
8.1	Земли сельскохозяйственного назначения	Земли поселений	Земли промышленности, транспорта, связи, радиовещания, телевидения, информатики, космического обеспечения, энергетики, обороны и иного назначения	Земли особо охраняемых территорий	Земли лесного фонда	Земли водного фонда	Земли запаса	Категория не установлена
8.2	-	-	-	весь	-	-	-	-
9	Разрешенное использование /назначение/ для улучшения воспроизводства водоплавающих птиц							
10	Фактическое использование /характеристика деятельности/ Березовский заказник							
11	Площадь 433200000 кв.м	12	Нормативная цена земли	13	Ставка земельного налога	14	Базовая ставка арендной платы	
15	Сведения о правах:							
16	Особые отметки: - площадь ориентировочная, подлежит уточнению при межевании; - отсутствуют сведения о регистрации в ЕИРП:							
17	Цель предоставления выписки: для государственной регистрации прав							
18	Дополнительные сведения для регистрации сделки, в результате которой образован земельный участок	18.1	Регистрационный номер документов в ОКУ 2003-1-508 от 28.04.2004					
		18.2	Номера образуемых участков: 86:05:0326002:0001					
		18.3	Номера ликвидируемых участков:					

Руководитель Березовского филиала ФГУ ЗКП по ХМАО
 Должность



Тимофеев 28.04.2004
 Подпись, дата

Тимофеев Д.Ю.
 Фамилия И.О.

1	Кадастровый номер 86:05:0326002:0001	2 Лист № 1
3	План (чертеж, схема) границ земельного участка 	
4	Масштаб 1:500000	

Руководитель Березовского филиала ФГУ ЗКП по ХМАО
 Должность



Гимомеев Д.Ю.
 Подпись, дата

Гимомеев Д.Ю.
 Семейный И.О.