


**Схема территории государственного природного заказника областного значения
«Комплекс старых ельников с переходным болотом»**

Приложение к Положению
о государственном природном
заказнике областного значения
«Комплекс старых ельников с
переходным болотом»

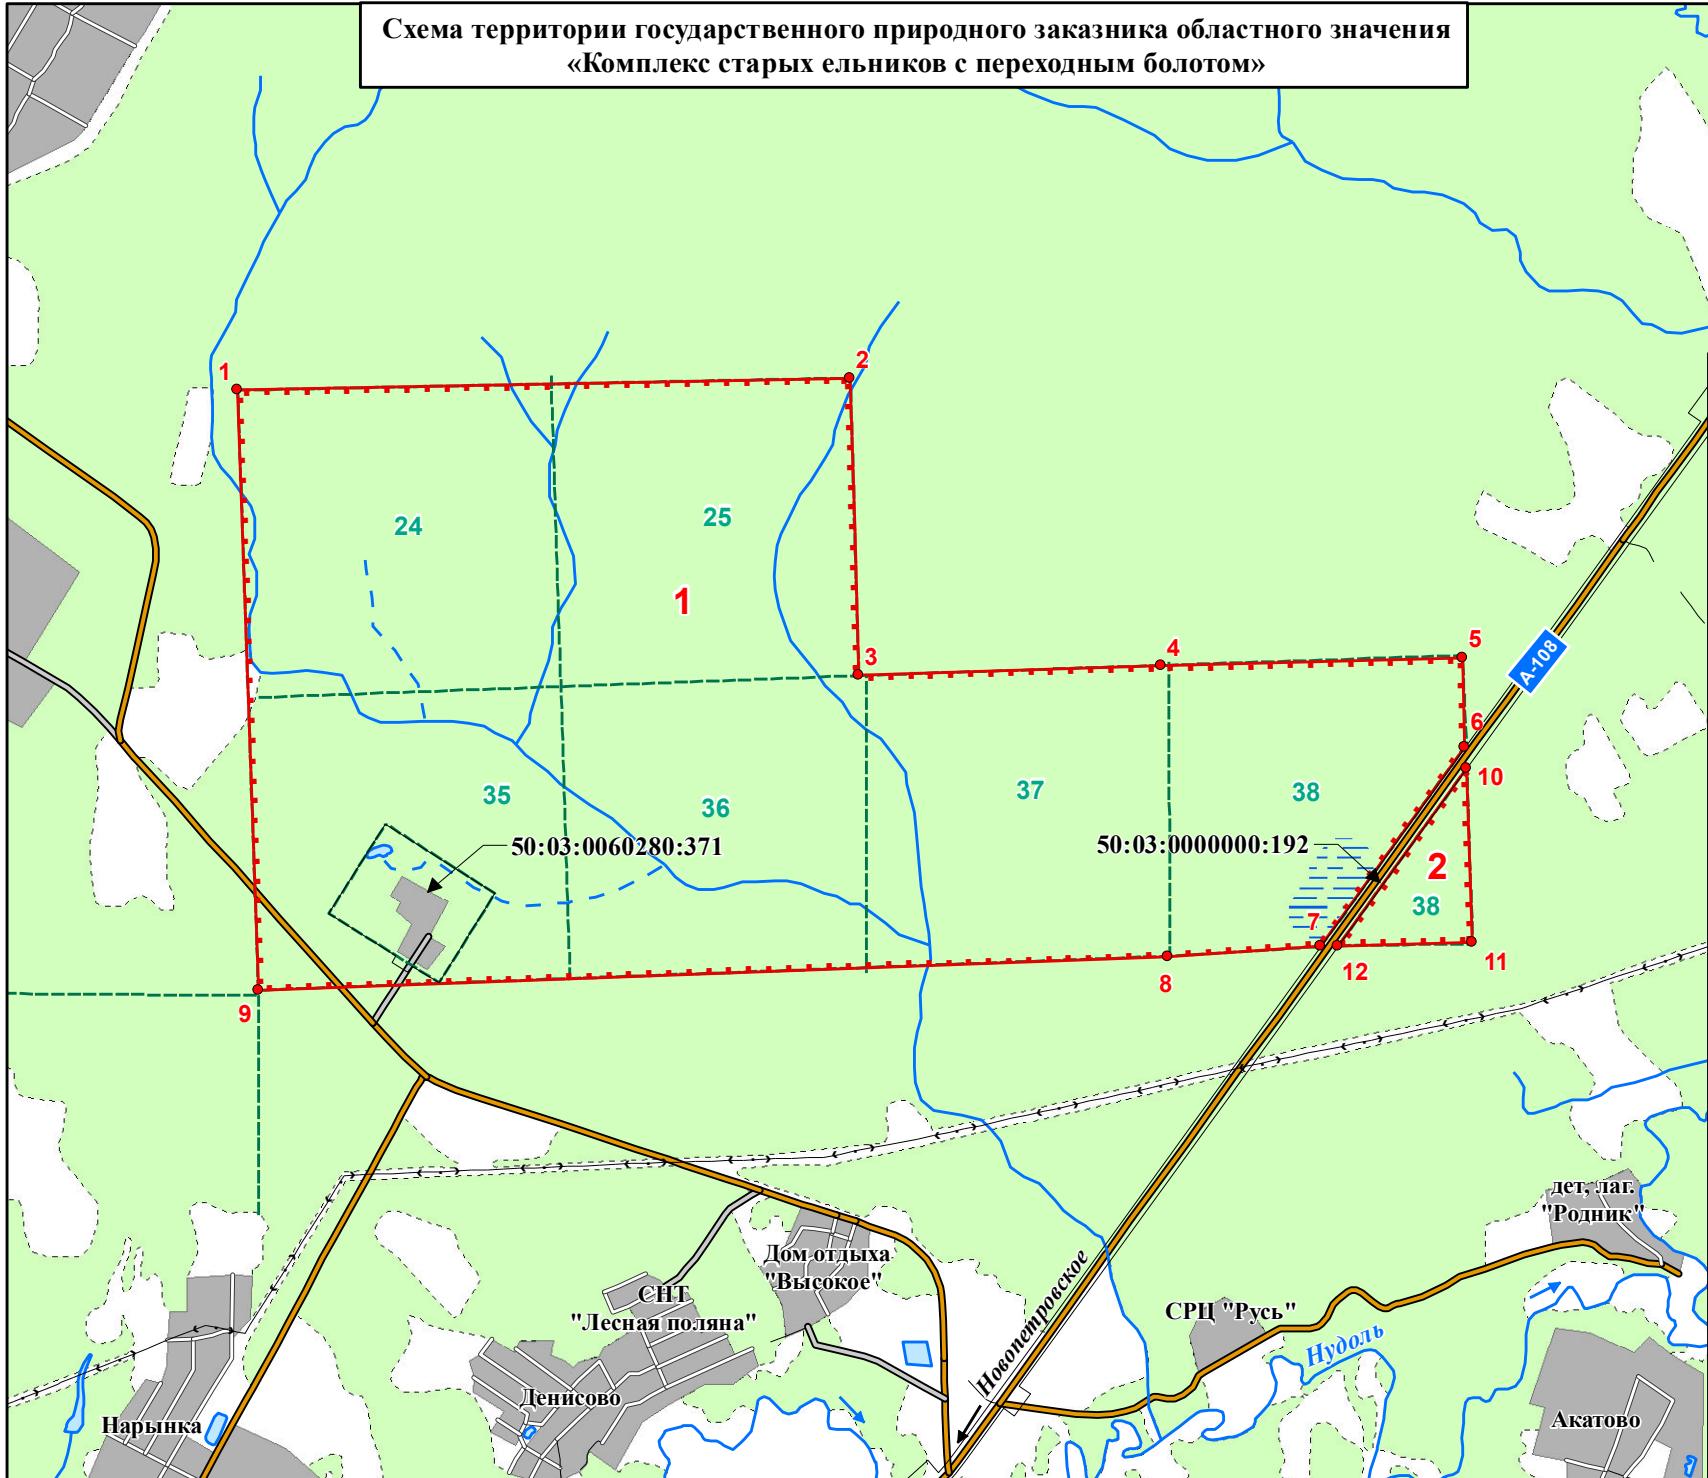

Условные обозначения

- Граница заказника**
- Поворотные точки границы заказника**
- Номера участков заказника**
- Нудольское участковое лесничество Клинского лесничества**
- Границы кварталов**
- Номера кварталов**
- Застроенные территории**
- СРЦ** Социально-реабилитационный центр для несовершеннолетних
- СНТ** Садоводческие объединения
- Населенные пункты** Названия населенных пунктов
- Зоны застройки** Зоны застройки
- Дороги**
- Автодороги с покрытием
- Улицы в населенных пунктах
- Улучшенные грунтовые дороги
- Грунтовые дороги
- Гидрография**
- Водоемы и водотоки
- Растительность**
- Лесопокрытые территории
- Безлесные территории
- Прочее**
- Линии электропередачи
- Границы земельных участков

50:03:0060280:371 Кадастровые номера земельных участков

Масштаб 1:25 000